


PLAN DE DIVISION ET DE BORNAGE CHANGEMENT D'ASSIETTE DE CHEMIN RURAL

PROPRIETE DE M FORESTIER Jacky

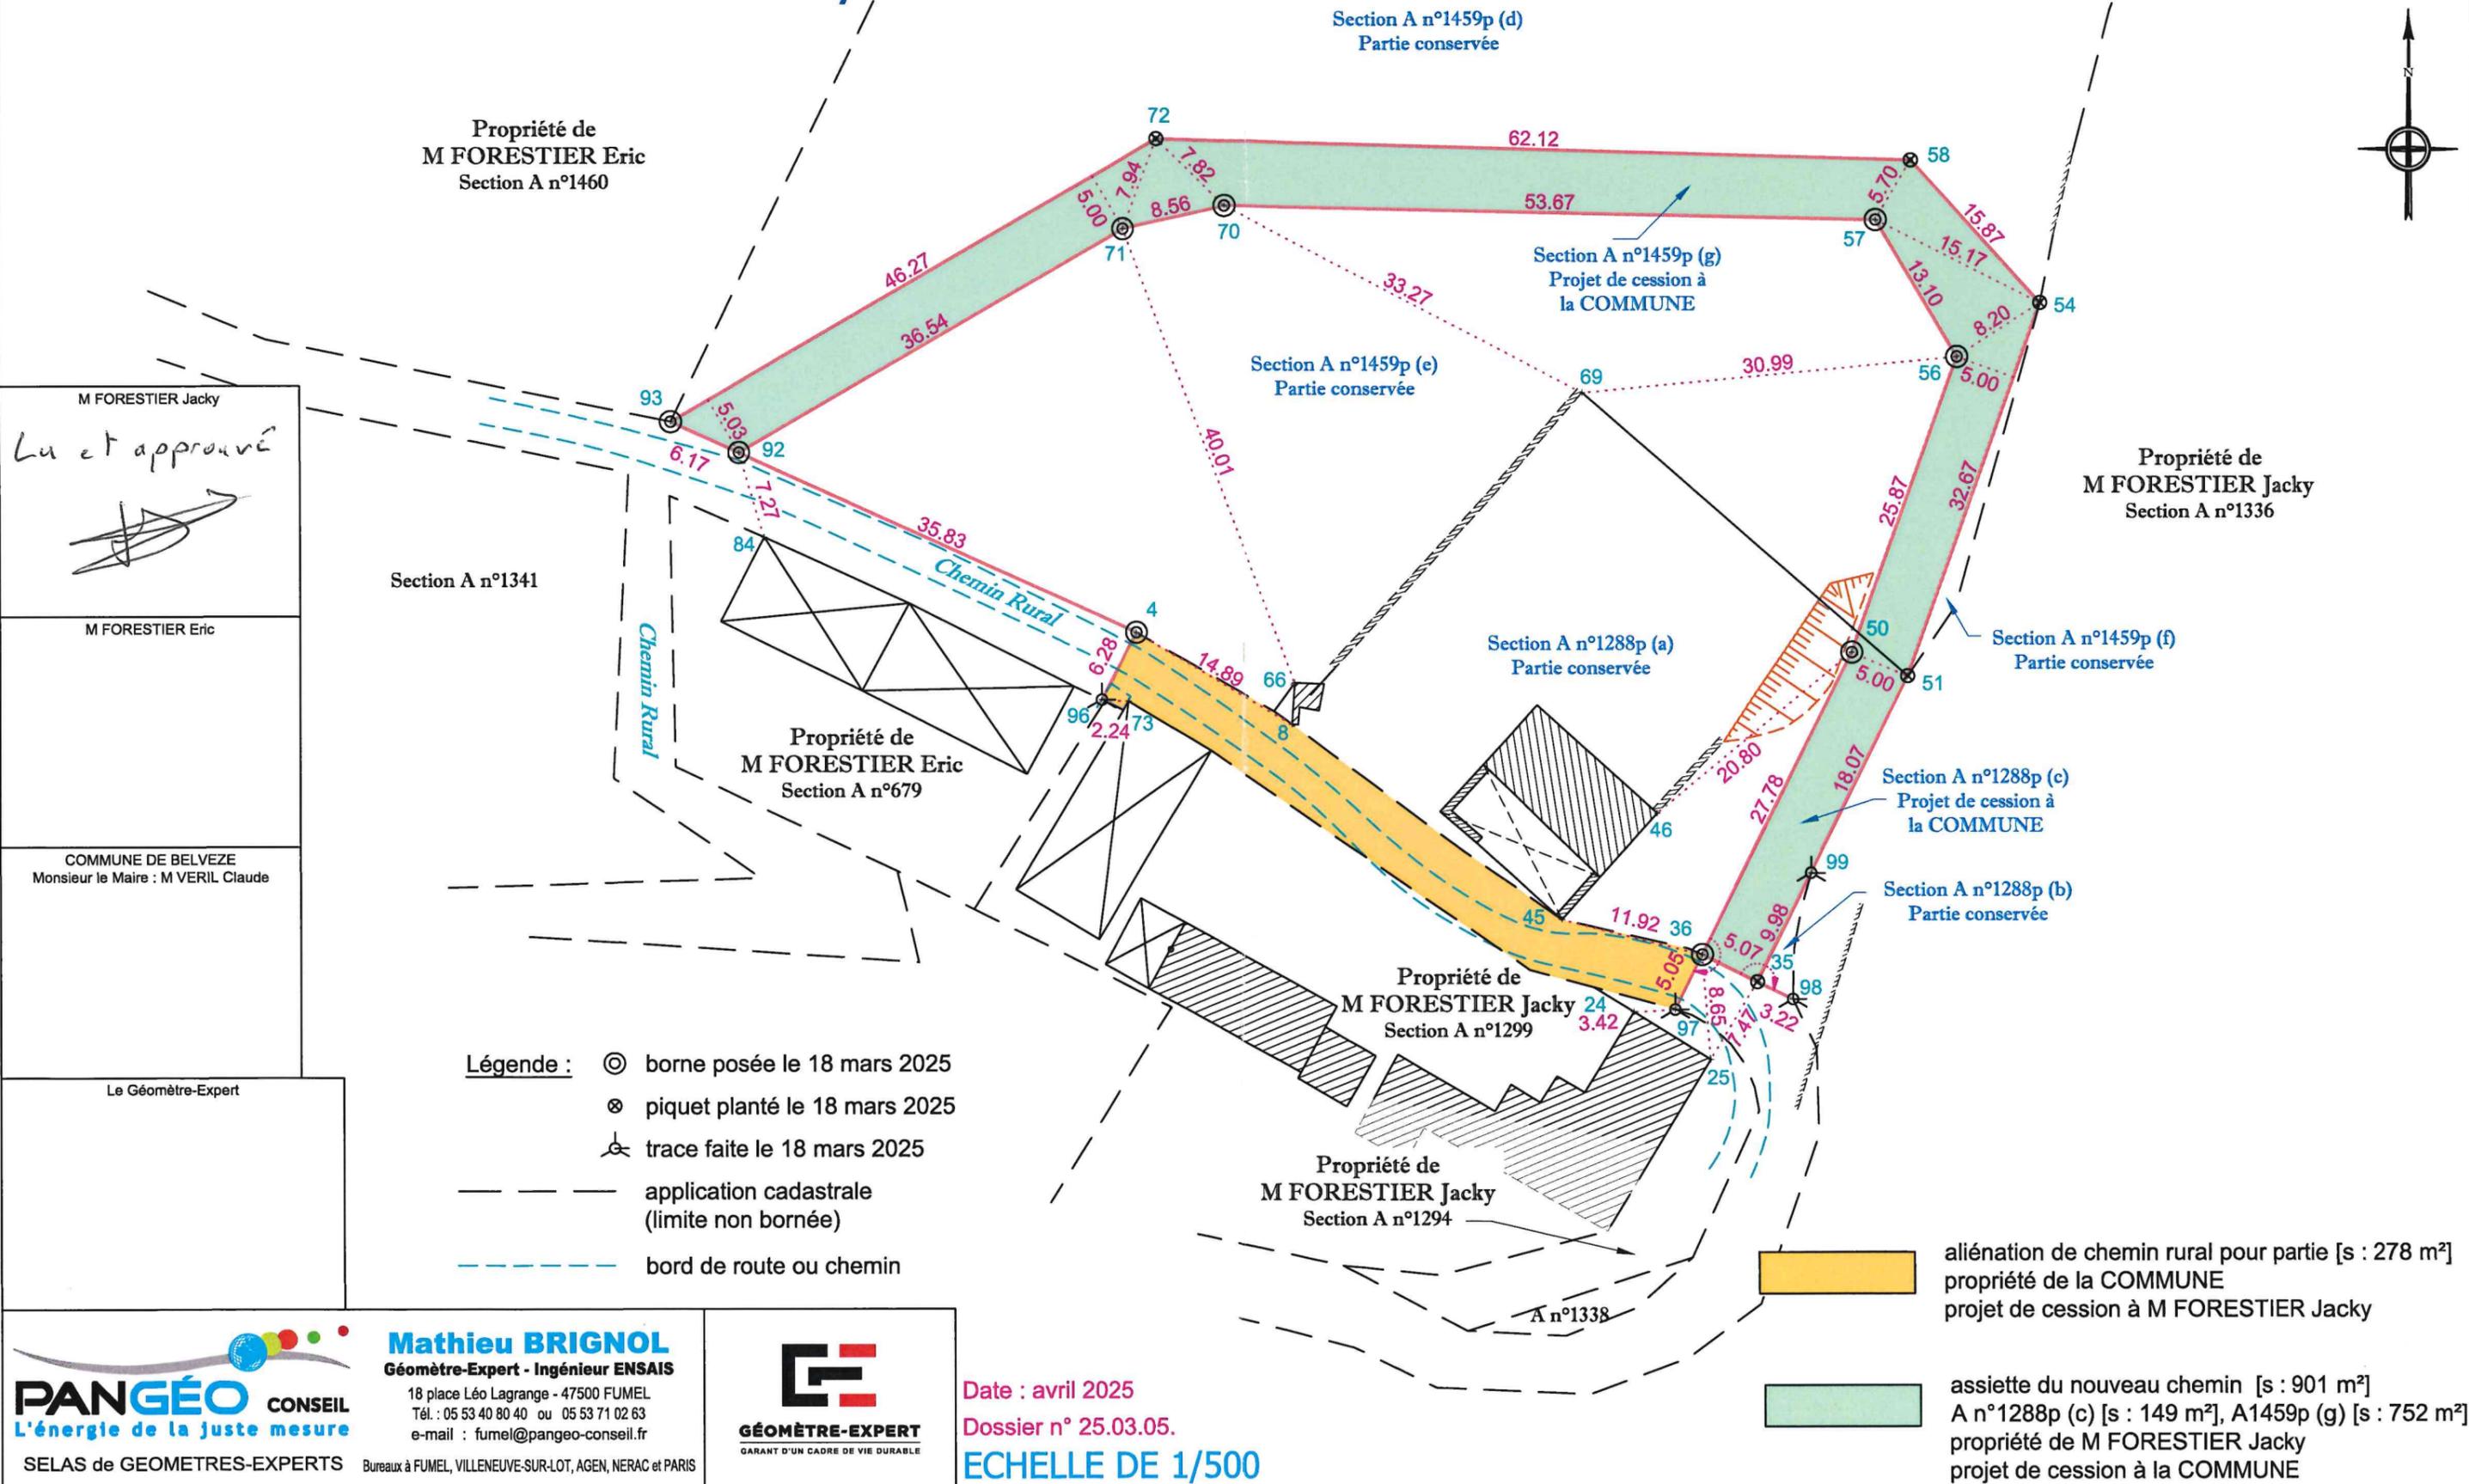

M FORESTIER Jacky
 Lu et approuvé

M FORESTIER Eric

COMMUNE DE BELVEZE
 Monsieur le Maire : M VERIL Claude

Le Géomètre-Expert

- Légende :
- ⊙ borne posée le 18 mars 2025
 - ⊗ piquet planté le 18 mars 2025
 - trace faite le 18 mars 2025
 - - - application cadastrale (limite non bornée)
 - - - bord de route ou chemin

PANGÉO CONSEIL
 L'énergie de la juste mesure
 SELAS de GEOMETRES-EXPERTS

Mathieu BRIGNOL
 Géomètre-Expert - Ingénieur ENSAIS
 18 place Léo Lagrange - 47500 FUMEL
 Tél. : 05 53 40 80 40 ou 05 53 71 02 63
 e-mail : fumel@pangeo-conseil.fr

Bureaux à FUMEL, VILLENEUVE-SUR-LOT, AGEN, NERAC et PARIS

GÉOMÈTRE-EXPERT
 GARANT D'UN CADRE DE VIE DURABLE

Date : avril 2025
 Dossier n° 25.03.05.
 ECHELLE DE 1/500

- aliénation de chemin rural pour partie [s : 278 m²] propriété de la COMMUNE projet de cession à M FORESTIER Jacky
- assiette du nouveau chemin [s : 901 m²] A n°1288p (c) [s : 149 m²], A1459p (g) [s : 752 m²] propriété de M FORESTIER Jacky projet de cession à la COMMUNE